


IV. EMELETI ALAPRAJZ M=1:100

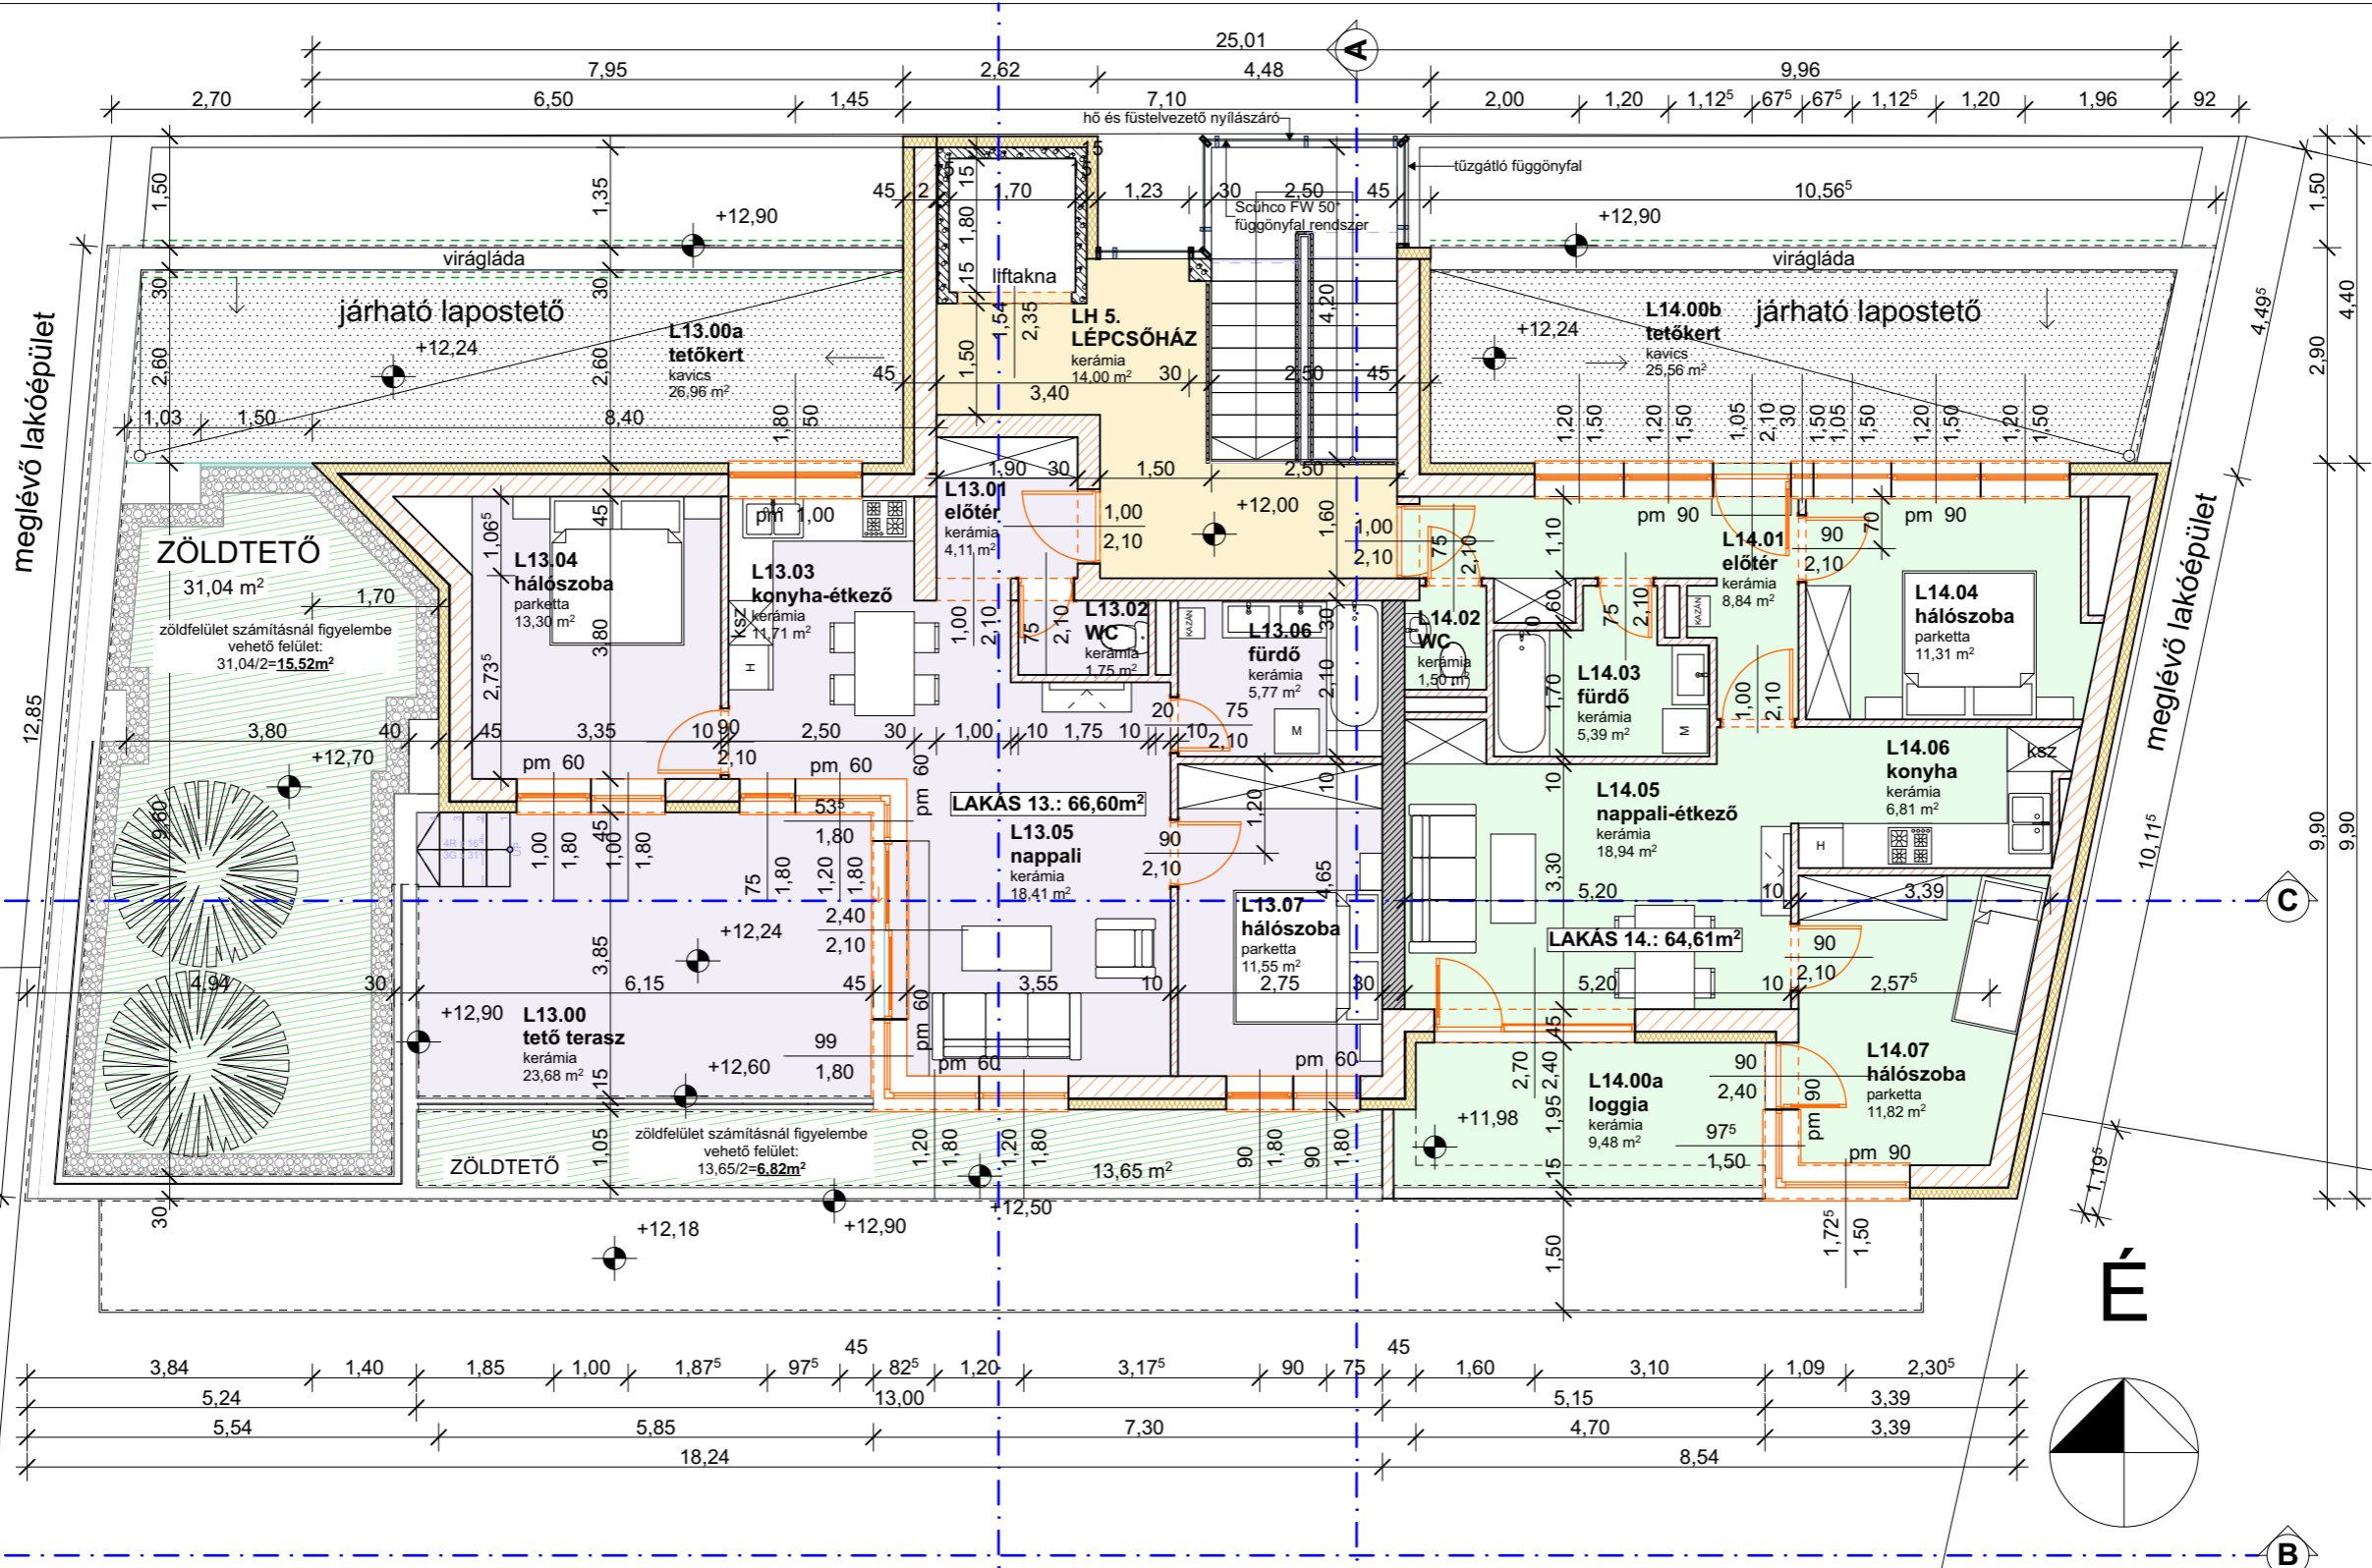

4. emelet hasznos alapterülete: 145,21 m²

- Jelmagyarázat**
- Porotherm 30 Klíma falazóblokk hőszigetelő vakolattal
 - Porotherm 30 N+F falazóblokk
 - Porotherm 30 Klíma falazóblokk külső oldali 4,0 cm közetgyapot homlokzati hőszigetelő rendszer
 - Porotherm AKU Z30 hanggátló falazat
 - Porotherm 10 N+F válaszfal falazat / gipszkarton fal
 - Méretezett vasbeton szerkezet
 - Méretezett vasbeton szerkezet külső oldali 10,0 cm közetgyapot homlokzati hőszigetelő rendszer

tervezők: Vágner Attila Építészmemóriák, tervező szakmérnök É-15-0354 4400 Nyíregyháza, Moszkva utca 58. Mobil: +36-30296-6500 e-mail: vagnerattila@gmail.com	Kérelmező: Selyem-Invest Kft. 1125 Budapest, Dániel u. 30/b. Építés helye: 4400 Nyíregyháza, Solyom köz 2-4. Hrsz: 1501	É-05	rajtszám:	2019.05.	megjegyzés:
		1:100	méretarány:	ÉPÍTÉSI ENGEDÉLYEZÉSI TERVDOKUMENTÁCIÓ	IV. EMELETI ALAPRAJZ